


SEZIONE A-A 1/200




PIANTA PIANO TERRENO 1/200



PROSPETTO EST  
1/200

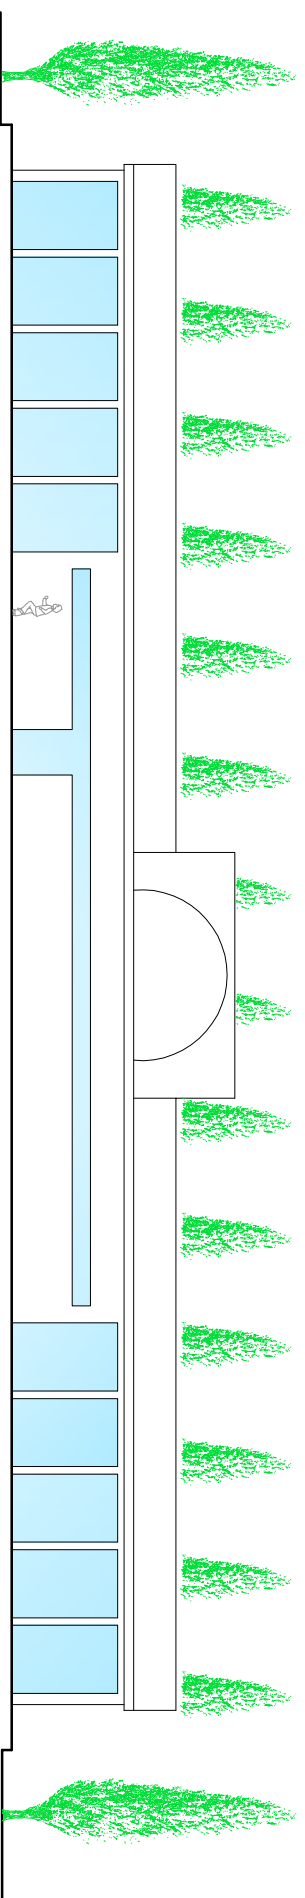

PROSPETTO OVEST  
1/200

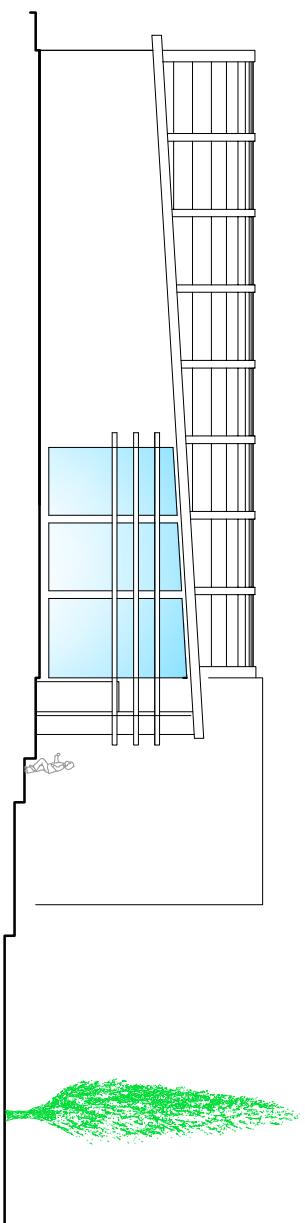

PROSPETTO SUD  
1/200